



CARATTERISTICHE COMPOSITIVE

RISTORANTE	LEDO
RISTORANTE	LEDO

CARATTERISTICHE DIMENSIONALI


TIPOLOGIA - m 40 x m 10 - SUPERFICIE TOTALE m ² 300
LEDO n° 150
ACCESSO - BAR n° 100
RISTORANTE n° 150

CARATTERISTICHE PRESTAZIONALI


SISTEMA COSTRUTTIVO	MATERIALI
PARAMENTO ESTERNO	PANNELLI DI CHIUSURA IN LEGNO LAMELLARE BRICKSIL IN LAMELLE DI ACCIAIO O LEGNO LAMELLARE VETRATA STRUTTURALE
TETTO	STRUTTURA IN LEGNO LAMELLARE COPERTURA A FALDE LAMIERA DI RAME GRONDIE IN RAME PLOVIALI IN RAME
IMPIANTI ESTRAZIONE E/O AERAZIONE	CANNE FUMARIE IN LAMIERA DI RAME E/O ACCIAIO
INFISSI ESTERNI	LEGNO ALLUMINIO
RECINZIONE ESTERNA	PALETTI IN LEGNO E/O ACCIAIO CABI ORIZZONTALI IN ACCIAIO PIANTE RAMIFICANTI
ACCESSO AL LEDO	STRUTTURA IN C. A. A LIVELLO MARCIAPEDE RIVESTIMENTO IN PIETRA NATURALE (COME DA MARCIAPEDE) BALAUSTRATA IN ACCIAIO INOX
PAVIMENTAZIONI ESTERNE	TAVOLATO IN LEGNO TIPO IROKO E/O PINO DI SVEZIA SU PALAFITTA IN PALI DI CASTAGNO
RAMPA DI ACCESSO ALLA SPIAGGIA	STRUTTURA IN LEGNO E/O IN CLS LEGGERMENTE ARMATO CON PAVIMENTAZIONE IN PIETRA NATURALE PROTEZIONE IN LEGNO E/O ACCIAIO INOX
COBERTURE PER ESTERNI	PERGOLI IN LEGNO LAMELLARE CON CAVI IN ACCIAIO PER RAMPICANTI E/O TENDE TENSOSTRUTTURE IN FIBRA DI NYLON CON STRUTTURE E SISTEMI DI ANCORAGGIO IN ACCIAIO




SEZIONI TIPOLOGICHE

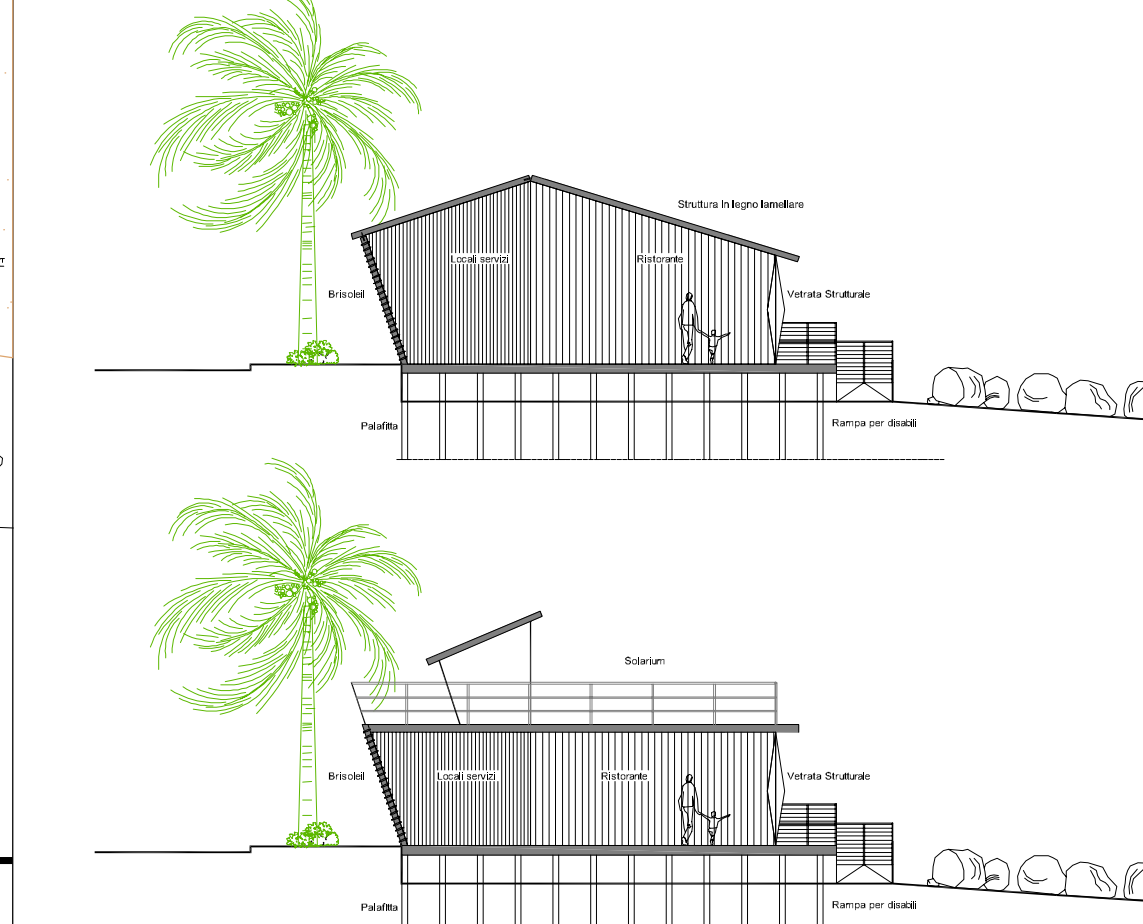


PROSPETTO LUNGO LA STRADA

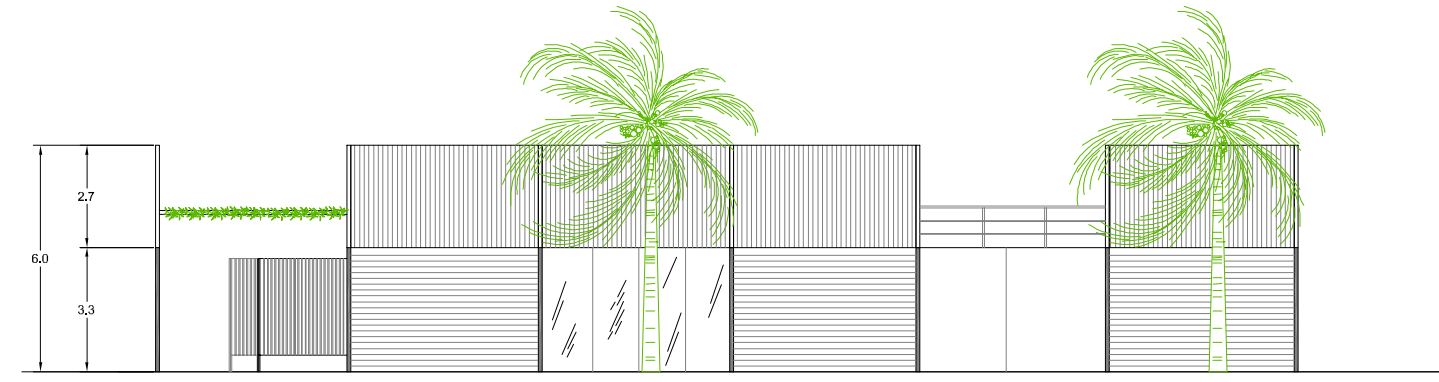


PROSPETTO LUNGO LA STRADA

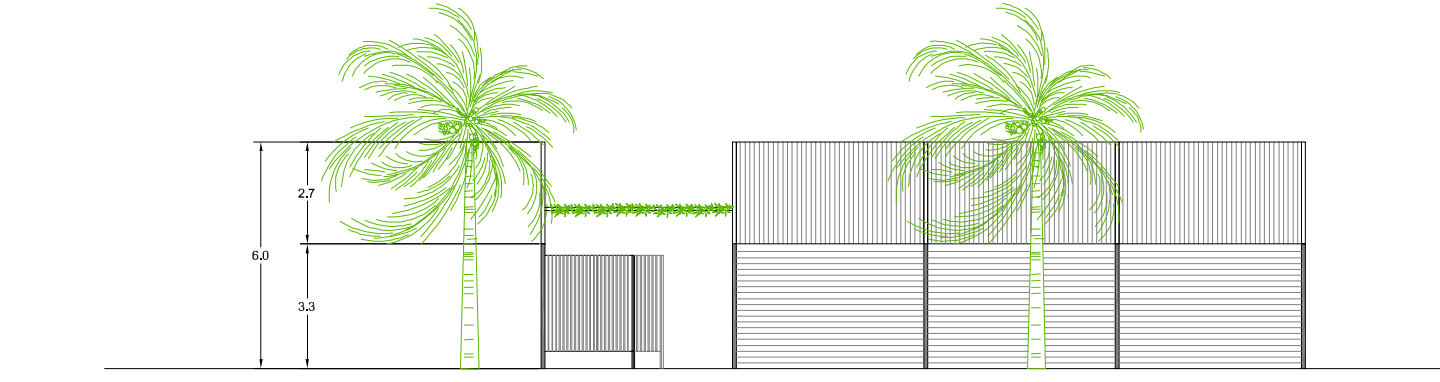


PIANTA COPERTURE

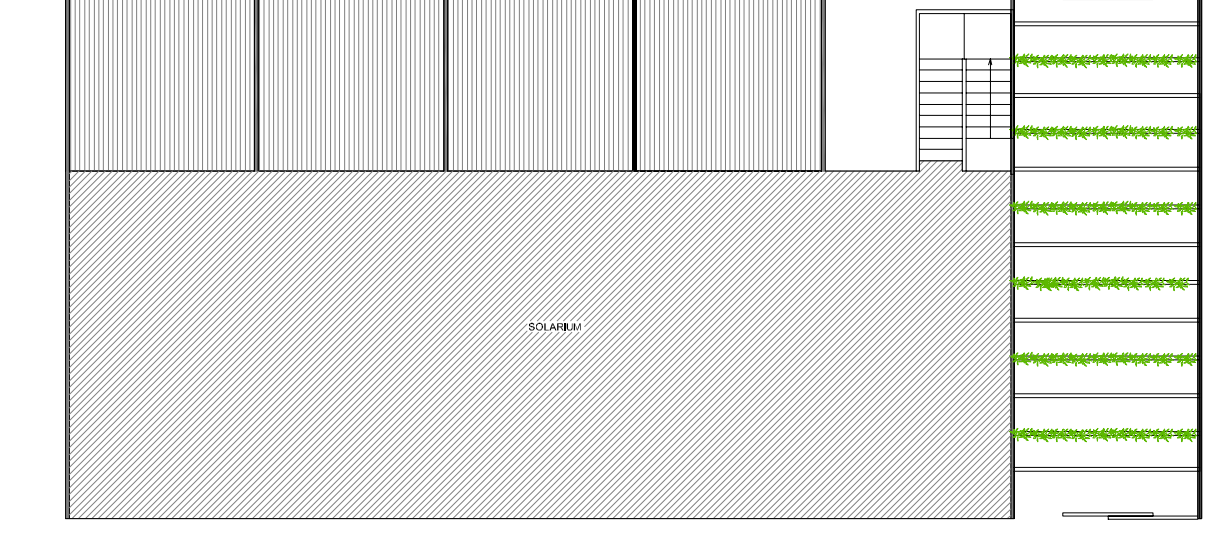


PIANTA COPERTURE

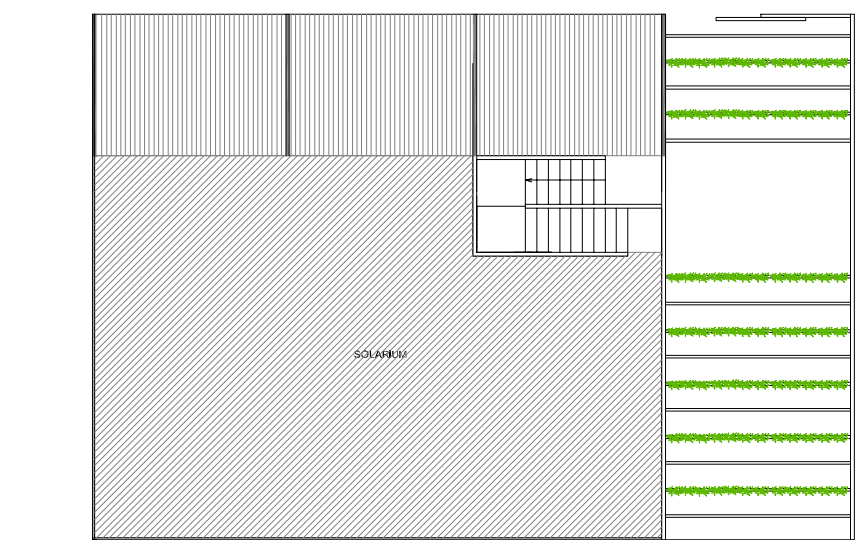


PIANTA TIPO

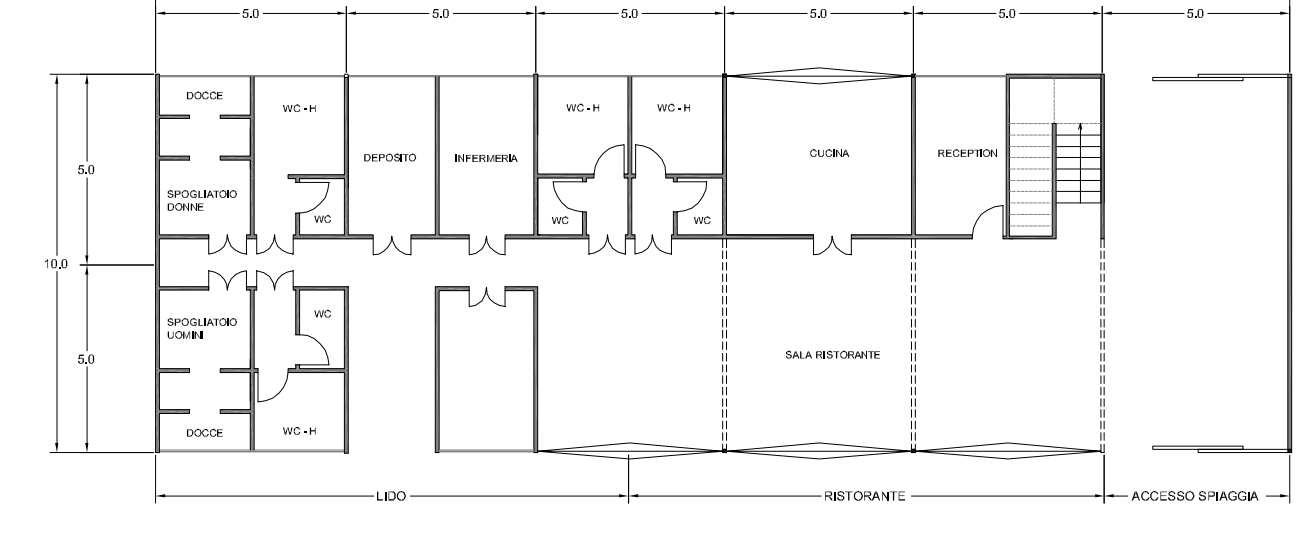


PIANTA TIPO

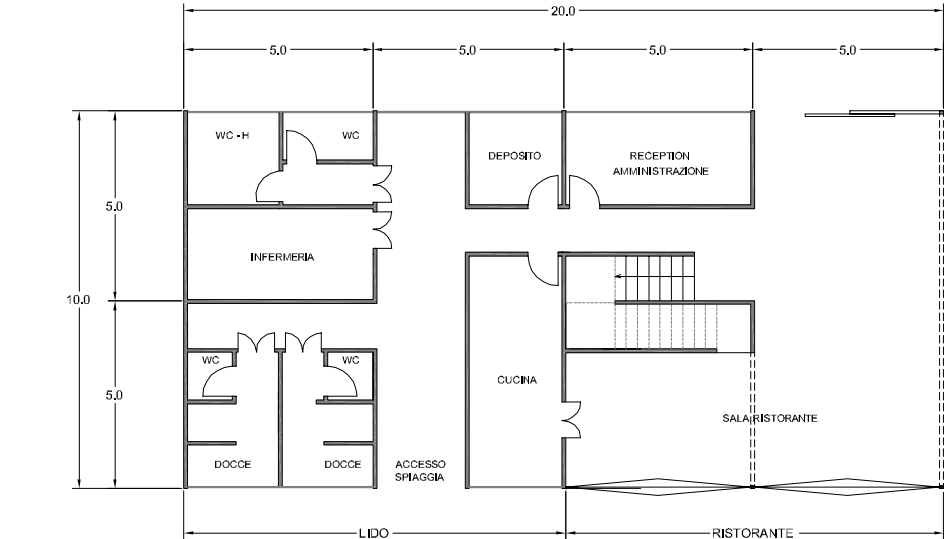

PROSPETTO SULLA SPIAGGIA

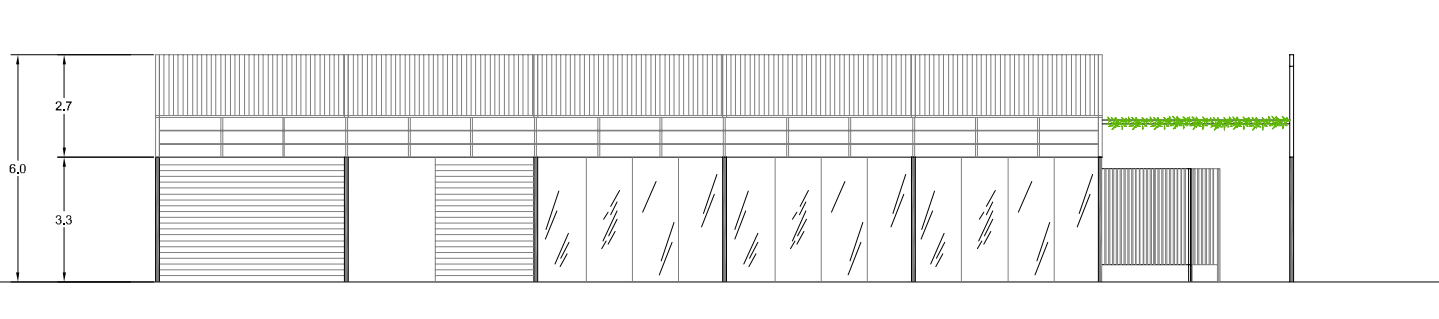

PROSPETTO SULLA SPIAGGIA

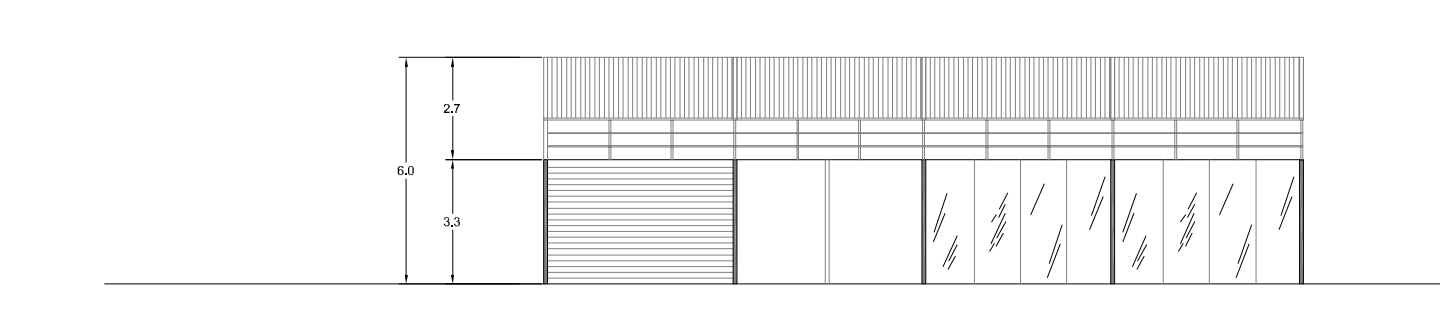

provincia di Caserta - comune di **MONDRAGONE** genio 2007



PIA CAMARIA ASSOCIATI - PIA 36/66
PIA 36/66 - Via Roma, 15 - 81023 - Tel. 0824 58112223 - Fax 0824 58112223

Architetti: Massimo Pizz Clemente
Piero Sestini
Francesco Senaldi e More

Ingegnere: Vincenzo De Liso

Sindaco dott. Ugo Cona

Piano di Utilizzazione della fascia costiera

Lidi balneari Area Centrale - Schemi Tipologici

Scala: 1/1000 - 1/200

01 10.2005

02 01.2007

03

04

05

02M03/A

Tev.7.3.dwg

7.3

Il presente elaborato è di mia proprietà. Si è devoto a chiunque di ristamparlo o ristamparlo con i miei servizi ma, autorizzazione, Legge 22-4-41 n.632 art. 2375 e segg. C.C.

Per informazioni: 0824/58112223 - 0824/58112223