PRODUCED BY AN AUTODESK EDUCATIONAL PRODUCT

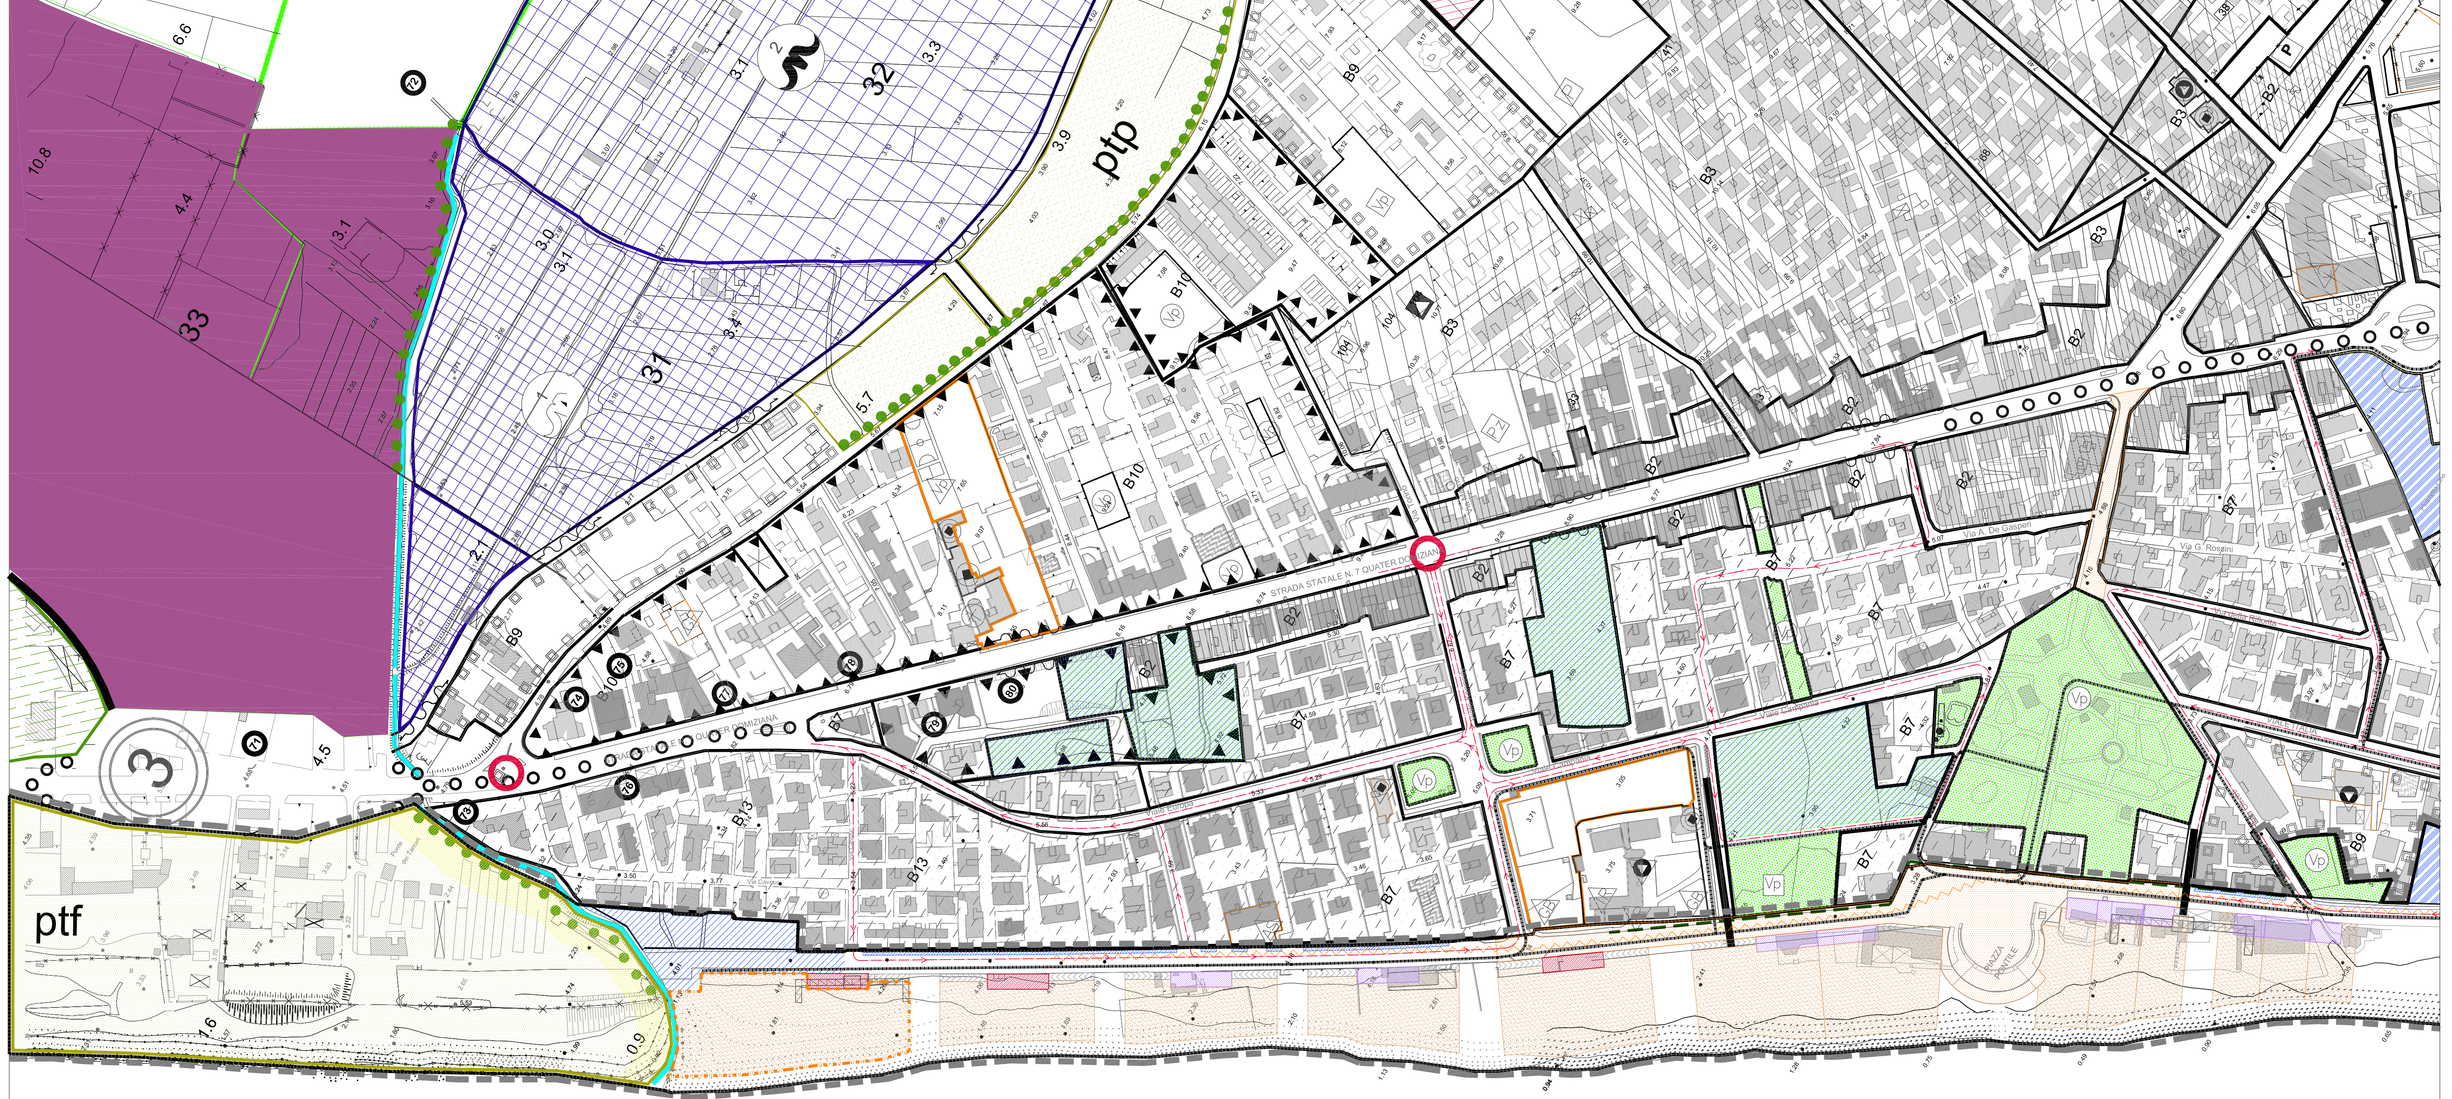

AREA DI PROGETTO

	PERIMETRO AREA DI STUDIO
SPIAGGIA LIBERA	355 m
SPIAGGIA IN CONCESSIONE	1295 m
SPIAGGIA IN PARCO DUNE	856 m

AREE DESTINATE A VIABILITA' E PARCHEGGI

- FLUSSI DI TRAFFICO
- FLUSSI DI TRAFFICO IN VIGORE FINO A REALIZZAZIONE PORTO
- PERCORSO CICLABILE
- ATTRAVERSAMENTI CON SEMAFORO
- AREA PEDONALE
- PARCHEGGI IN ATTUAZIONE DEL PIANO PARCHEGGI
- PARCHEGGI INTEGRATIVI
- AREE A VERDE E PARCHEGGI

AREE DESTINATE A NUOVI INSEDIAMENTI TURISTICI E BALNEARI

- AREA DA BONIFICARE
- TRATTO DI ARENILE DA UTILIZZARE PER ATTIVITA' SPORTIVE E RICREATIVE ALL'APERTO
- NUOVI INSEDIAMENTI TURISTICO - BALNEARI
- ARENILE
- STRUTTURE TURISTICO - BALNEARI ESISTENTI DA RIQUALIFICARE
- SPIAGGIA LIBERA ATTREZZATA
- RAMPA DI ACCESSO PUBBLICO ALLA SPIAGGIA LIBERA
- ACCESSO PUBBLICO IN AMBITO DUNALE
- Nuova Area Pescatori

AREE DESTINATE A PARCO TERRITORIALE

- PARCO TERRITORIALE DELLE DUNE
- PARCO TERRITORIALE DELLE FIUMARELLE
- VERSANTE CON DUNA DA BONIFICARE
- AREE A VERDE PUBBLICO
- AREA DI BONIFICA ARGINI FLUVIALI

provincia di Caserta - comune di

giugno 2007

MONDRAGONE

Sindaco dott. Ugo Conte

PICA CIAMARRA ASSOCIATI + PCA tecnoal
80123 Napoli - via Posillipo 176 - pbx +39 081 5752222 fax +39 081 5755852

architetti: Massimo Pica Ciamarra
Pasquale Bottaro (coordinamento)
Francesco Saverio Visone (collaboratore)

ingegneri: Vincenzo De Lisa (cura il V.I.)

Piano di Utilizzazione della fascia costiera

P.U.F.C. SOVRAPPOSTO A STRALCIO P.R.G.

DATA		
n. 01	10.2005	
n. 02	01.2007	
n. 03	06.2007	

scala 1/2000

cod. 02M03/A

file Tav.4.1.dwg

tav. 4.1

Il presente elaborato è di ns. proprietà. Si fà divieto a chiunque di riprodurlo o renderlo noto a terzi senza ns. autorizzazione. Legge 22-4-41 n.633 art. 2575 e segg. C.C.

Percorso: file progetti/2002/02M03/PRG definitivo/3.dwg

PRODUCED BY AN AUTODESK EDUCATIONAL PRODUCT

PRODUCED BY AN AUTODESK EDUCATIONAL PRODUCT

PRODUCED BY AN AUTODESK EDUCATIONAL PRODUCT